



# 1º Hotel del PLANTIO. N° 15.202

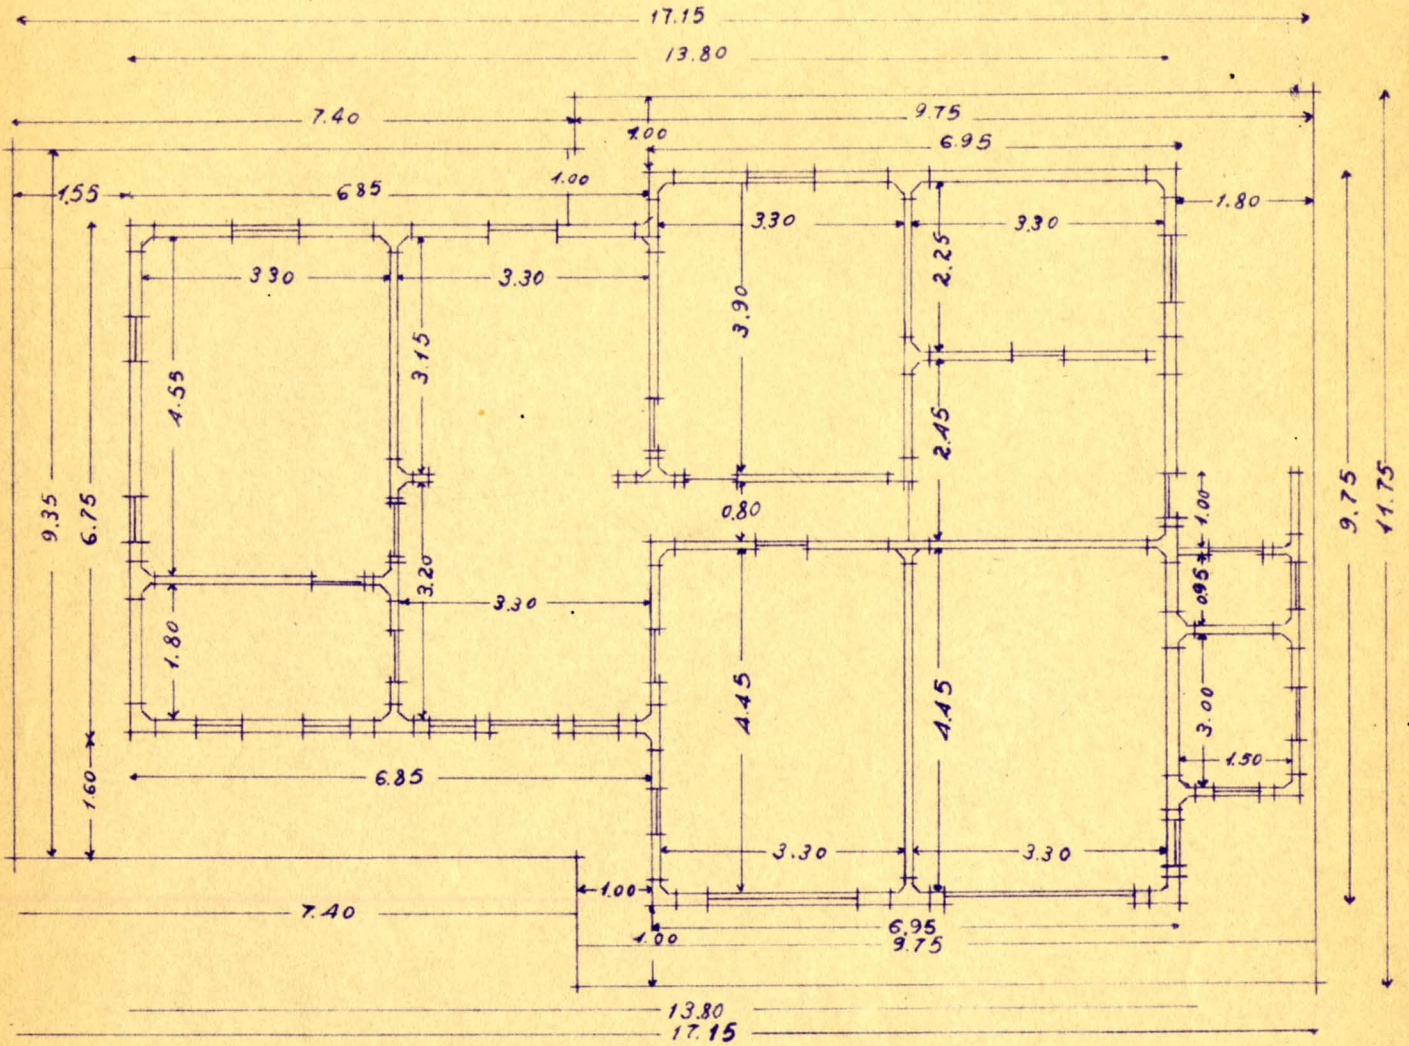

## FACHADA PRINCIPAL

Escala - 1:100

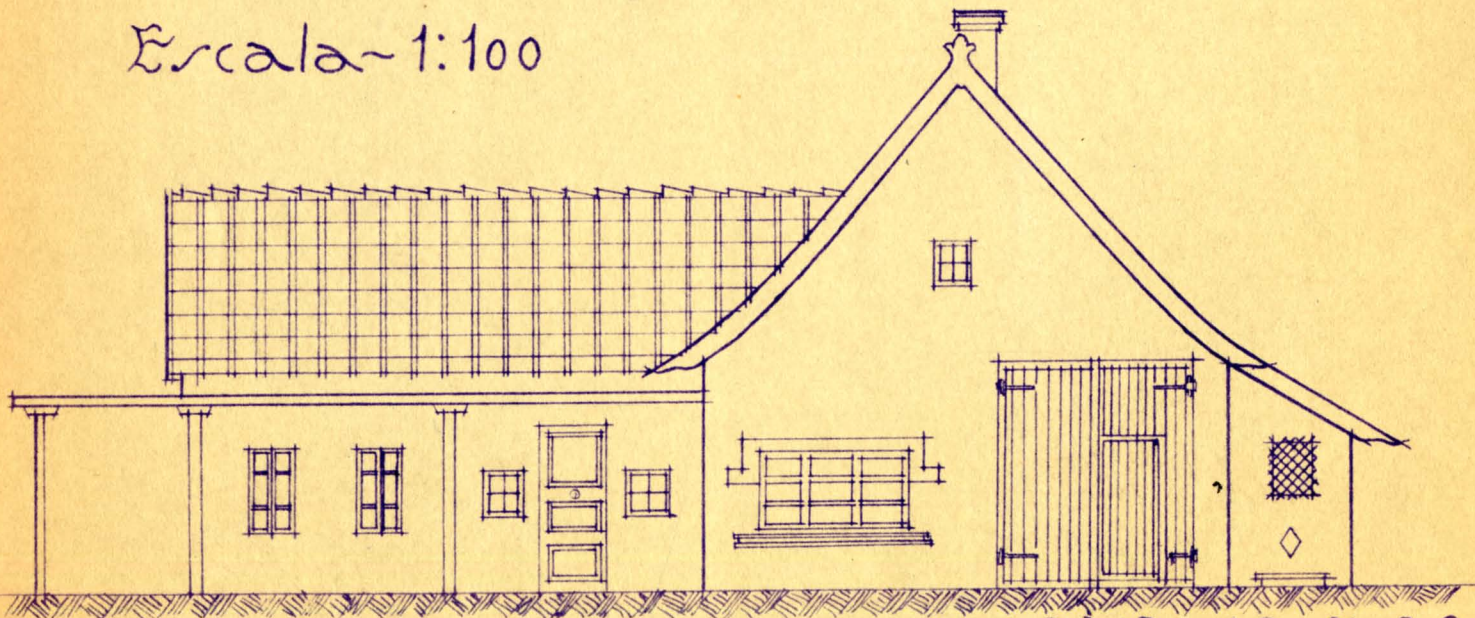

MADRID - 16 - 7 - 28

El Ingeniero

ETM-014/Caja 004/03\_04