


# EDUARDO TORROJA - OFICINA TÉCNICA


TRIBUNA CUBIERTA PARA EL CAMPO DE LAS CORTS

DETALLE DE LOS VOLADIZOS LATERALES.

ALZADO

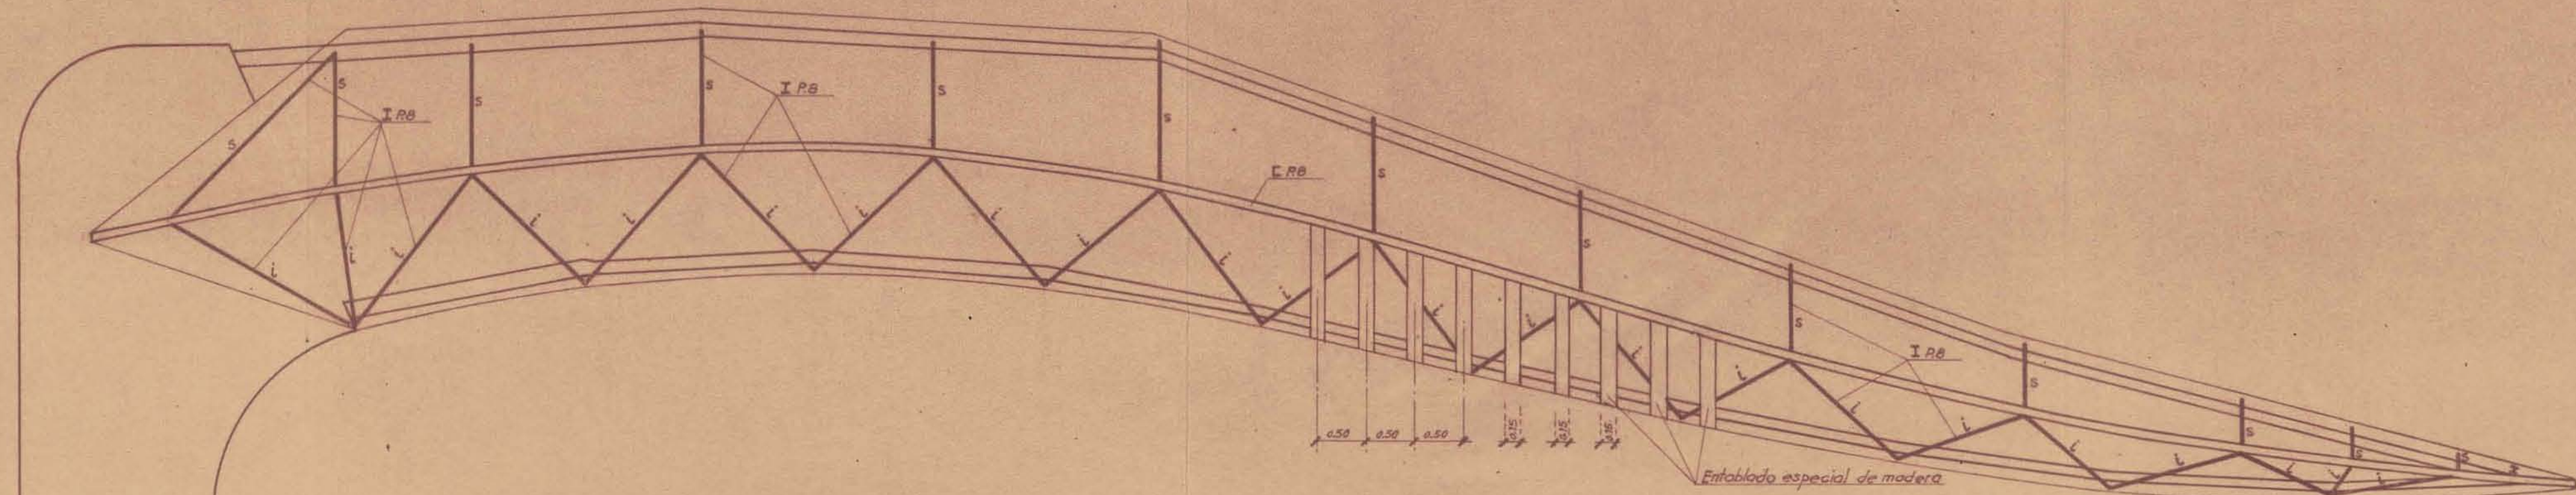

PLANTA

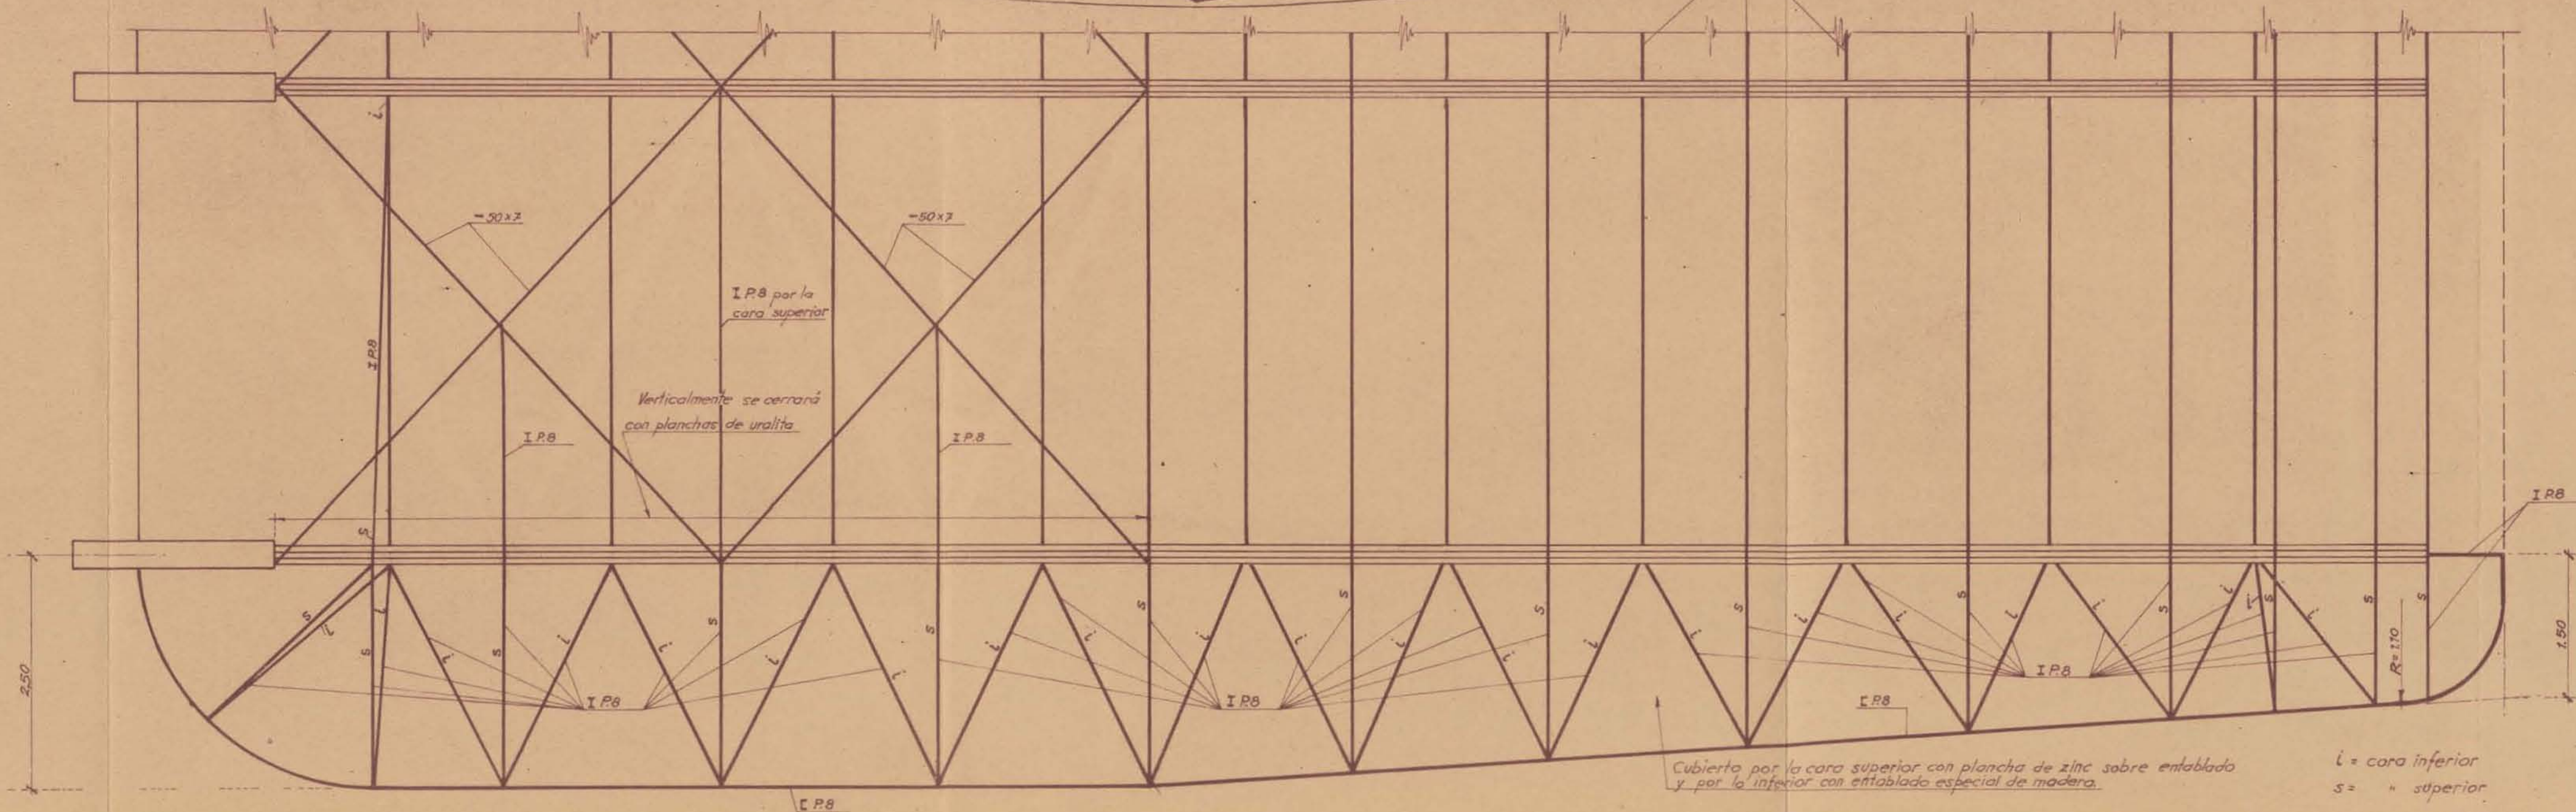

De las correas de la cabeza superior solo se han dibujado las que se prolongan en el voladizo.

Verticalmente se cerrará con planchas de urutilita

Cubierto por la cara superior con plancha de zinc sobre entablado y por la inferior con entablado especial de madera.

l = cara inferior  
s = " superior