

EDUARDO TORROJA - OFICINA TÉCNICA

TRIBUNA CUBIERTA PARA EL CAMPO DE LAS CORTS


PLANTA DE CIMENTOS

FECHA 20 Diciembre 1943


N.º 513.217,1

EDUARDO TORROJA 20/12/1943 ORD. BOUZA TRAZ. Almor. DIB. Terc. COMP. ANUAL AL 513.212 PROG. OFICINA TECNICA Nº 513.212 PLANTA DE CIMENTOS


PLANTA DE CIMENTACIÓN

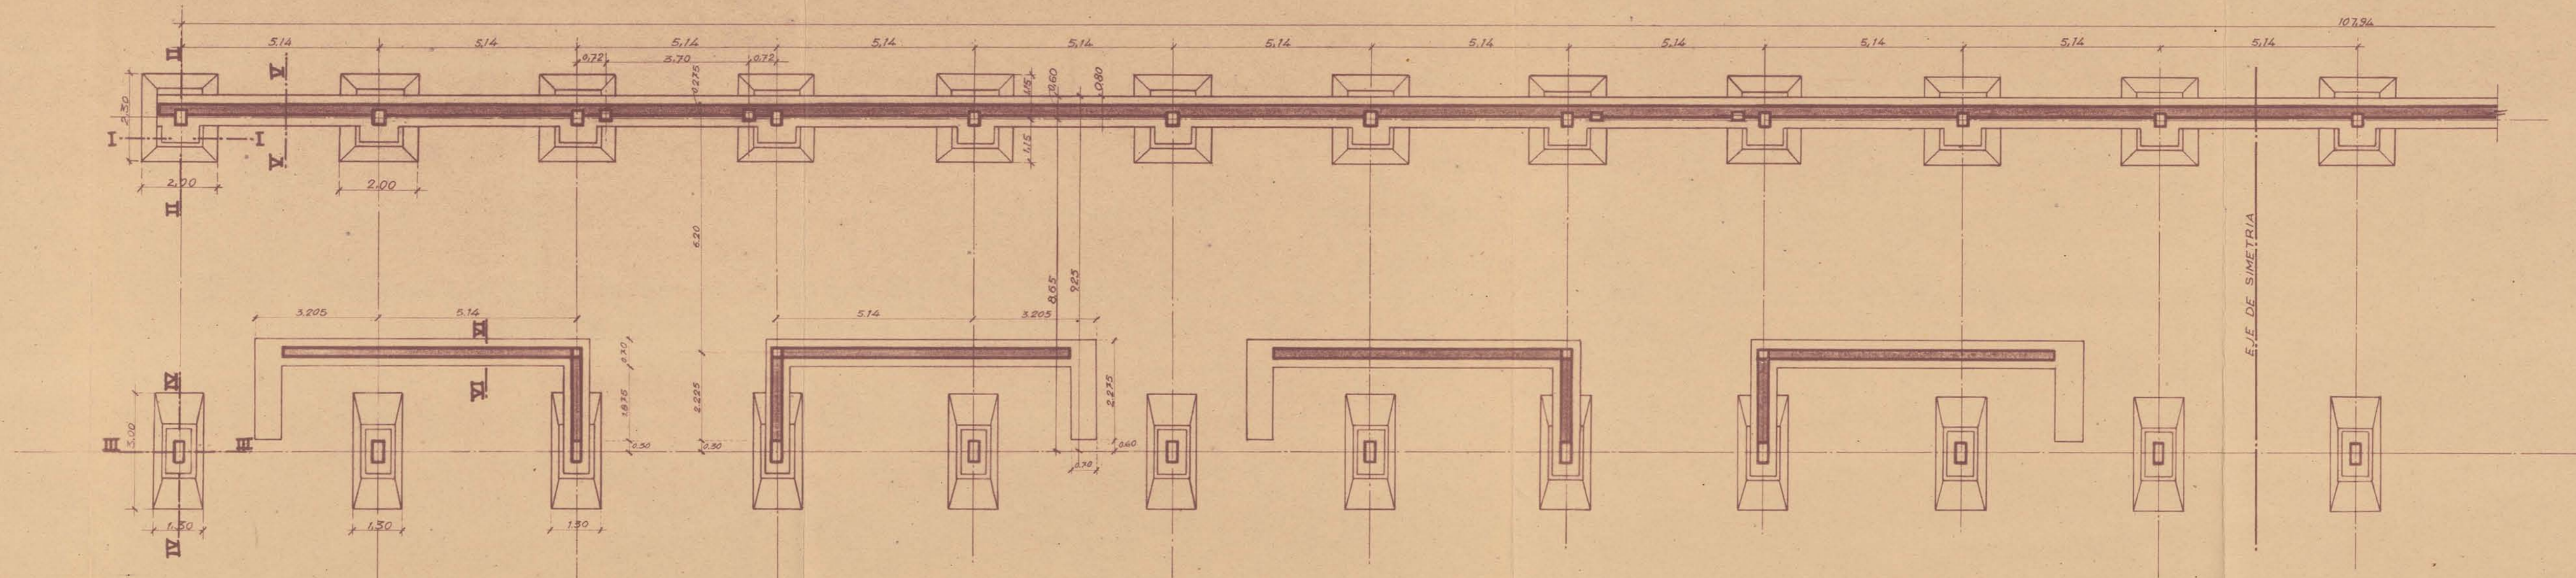


SECCIÓN I-I

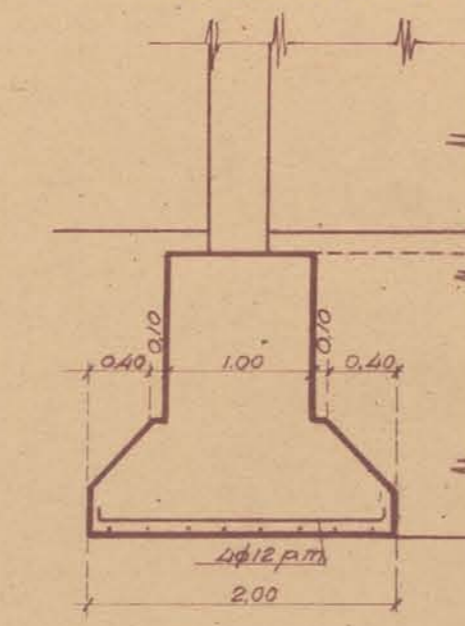


SECCIÓN II-II

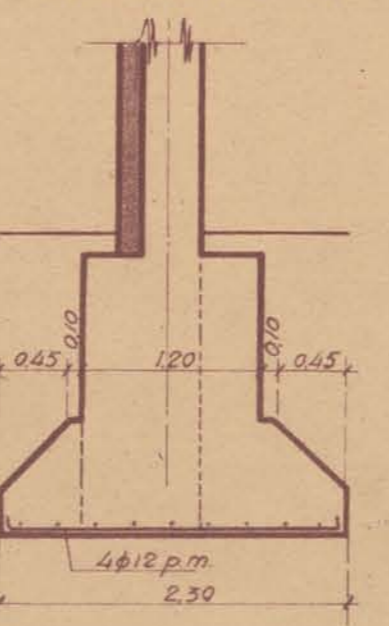


SECCIÓN III-III

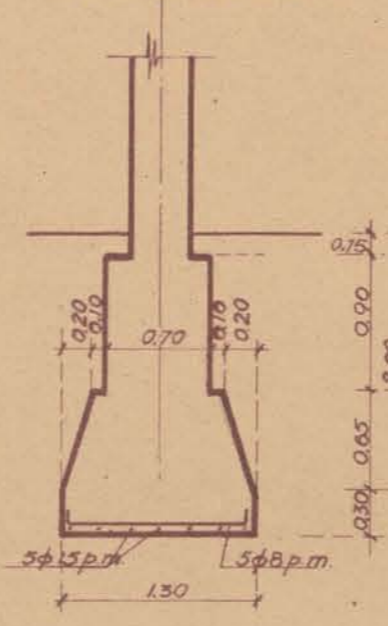


SECCIÓN IV-IV

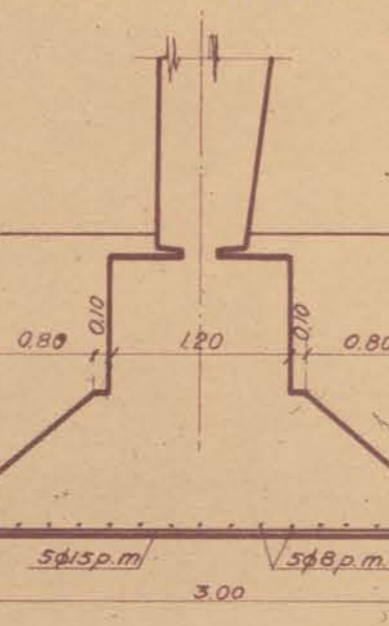

SECCIÓN V-V

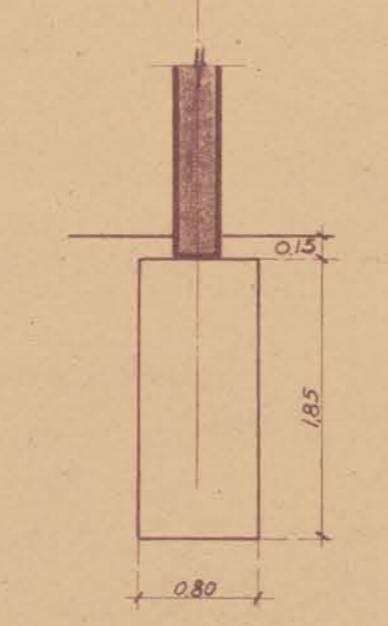

SECCIÓN VI-VI

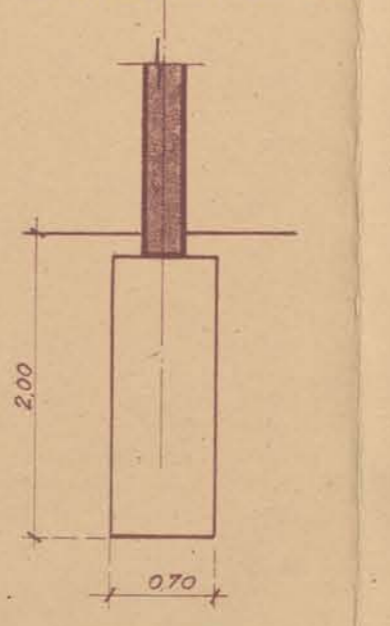

Madrid Julio de 1943
 EL INGENIERO DE CAMINOS,
E. Bouza