


EDUARDO TORROJA - OFICINA TÉCNICA

TRIBUNA CUBIERTA PARA EL CAMPO DE LAS CORTS

ESFUERZOS EN LA ESTRUCTURA METALICA


FECHA 2 Diciembre de 1943

N.º 513.233

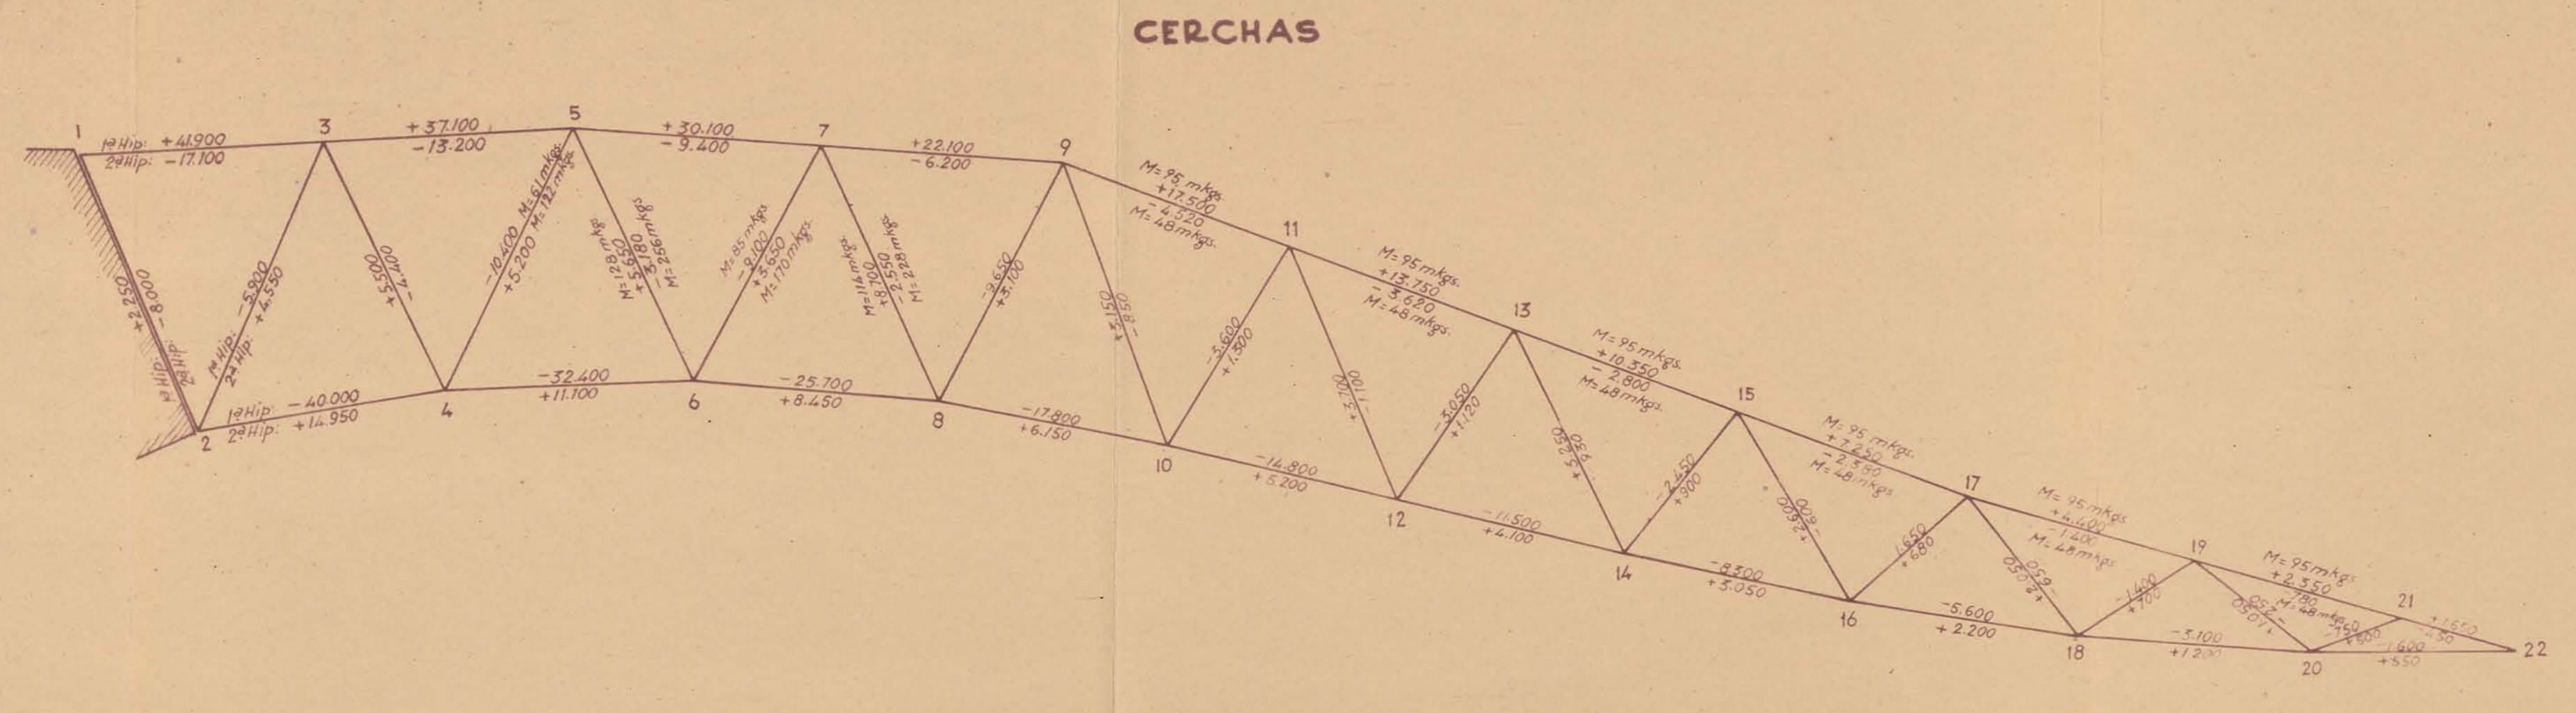

+ TRACCIÓN
- COMPRESIÓN

JÁCENA Nº 1

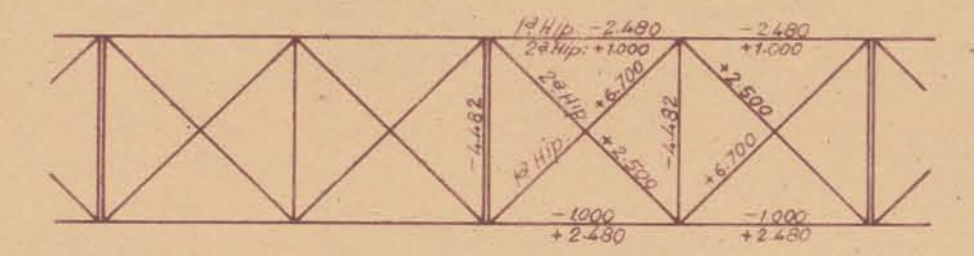

JÁCENA Nº 2

