



# Viaducto del Aire.

Escala 1:100.

Plano

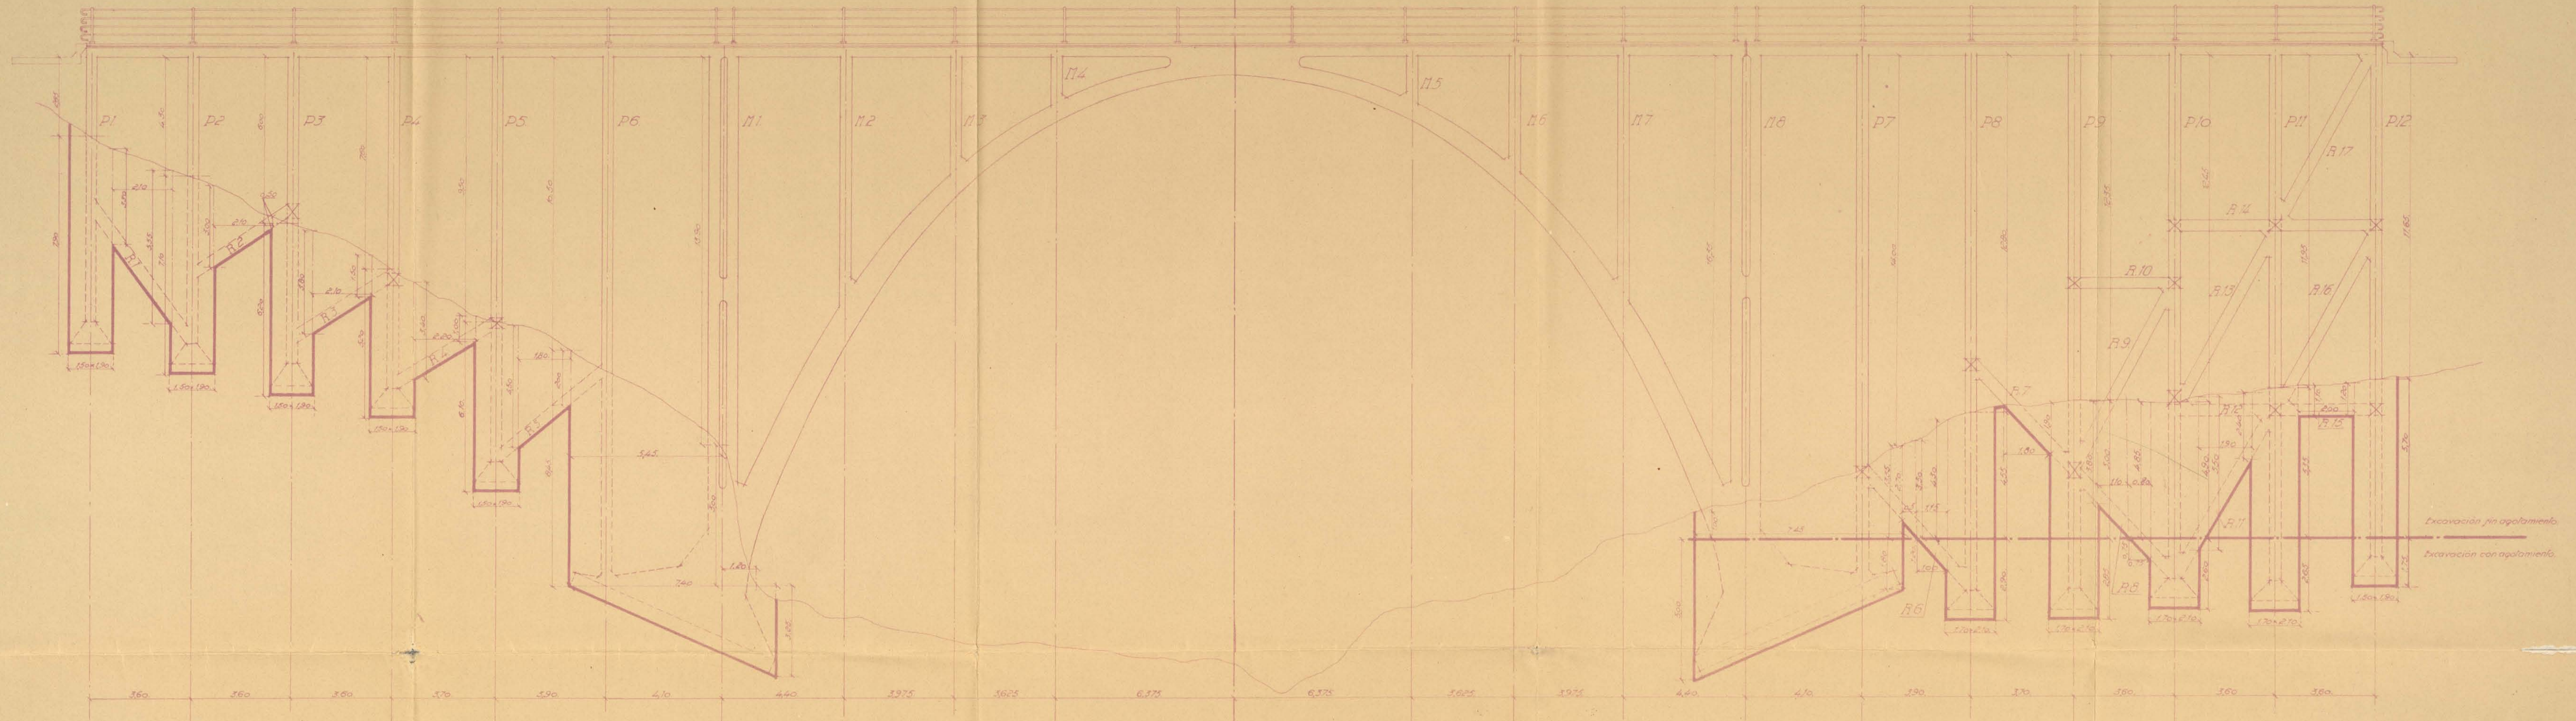

Detalle

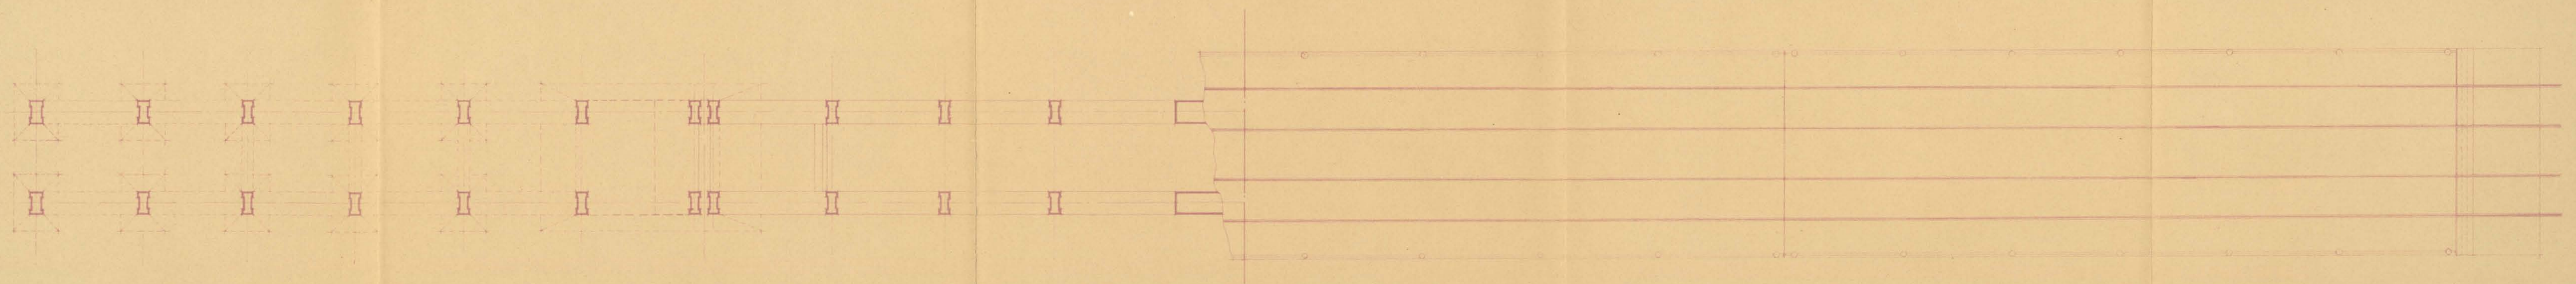

Excavación para asentamiento.  
Excavación con asentamiento.